תנוחה ראה גליון: 03-04

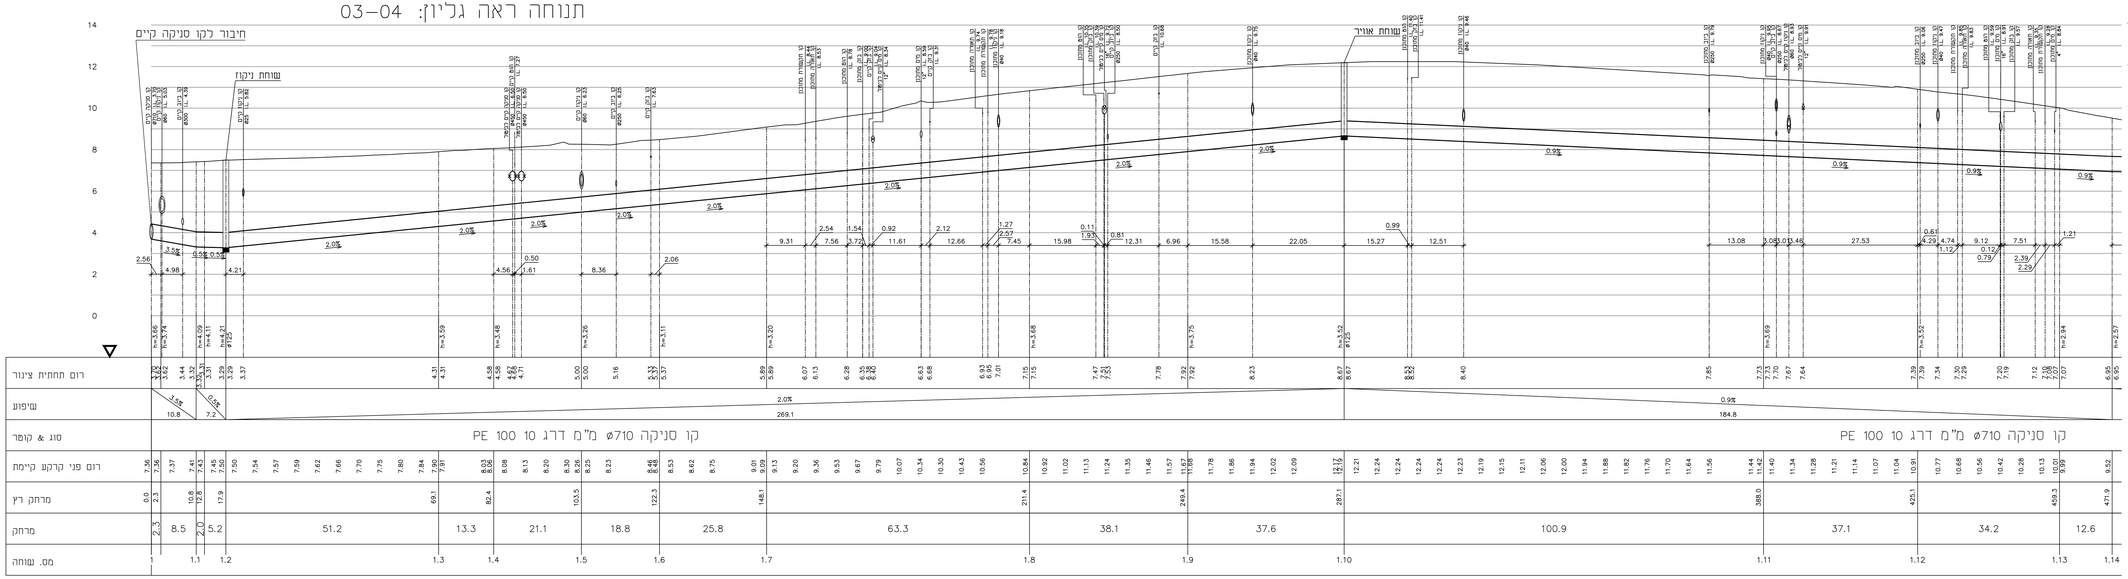

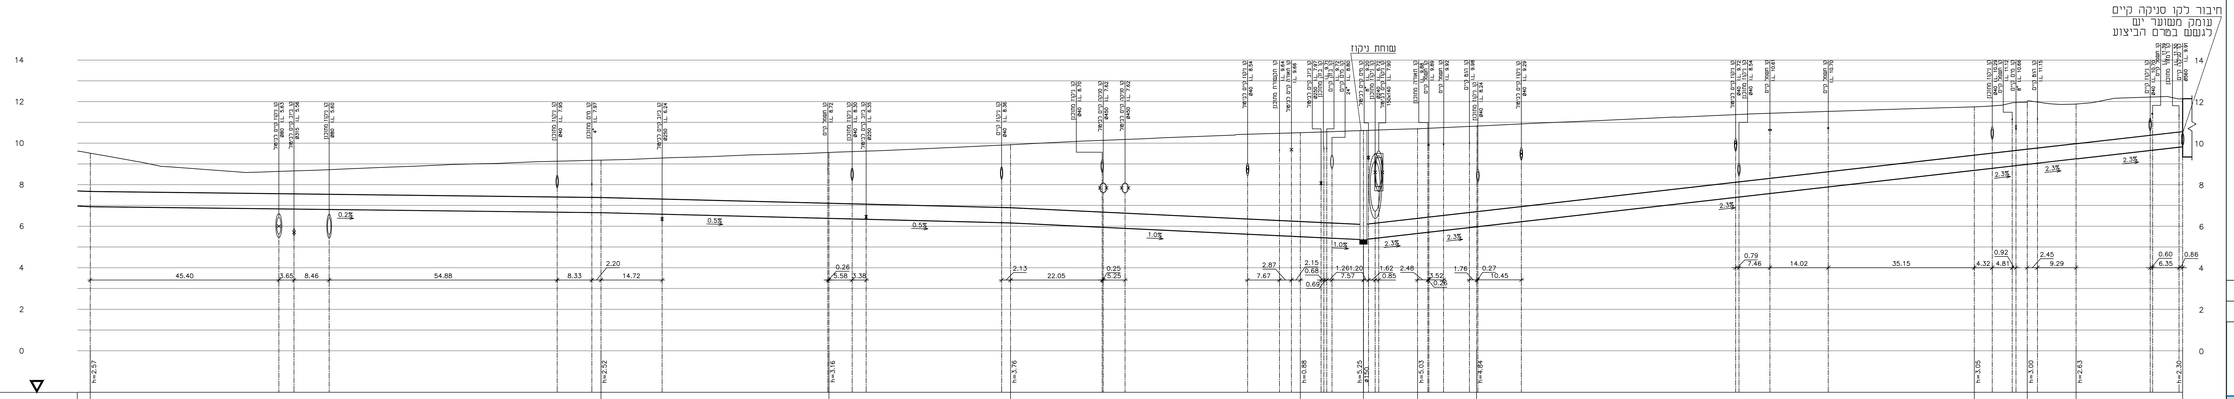

מס'	שינויים	שם	תאריך
1	עדכון דרג הציגור	שמכמה ת.	12.11.21
2			
3			
4			
5			
6			
7			
8			
9			
10			
11			

חתכים בין נקודות:
1-125

הבנאי אחראי לבדיקת המידות שבתוכנית, על כל סטיה, סטייה או אי התאמה עליו להודיע למתכנן. אין לבצע מידות על מדידה באתרים אלא באישור המתכנן.
התכנית הנה רכוש הבלעדי של המתכנן ומצוחתו מוגנת ע"י חוק זכויות היוצרים.
אין לעשות כל שימוש בתכנית זו ובביצועה האמורים בה ללא אישור מראש ובכתב של המתכנן.

לעיון	למכרז	לבצוע
○	●	○

י.לבל
Y.LEBEL
מהנדסים יועצים בע"מ
CONSULTING ENGINEERS LTD
נחלת יצחק בנאר ת.ד. 67448
קל': 03-6916647 פקס: 03-6952418
lebel@lebel.co.il www.lebel.co.il
32a Nahlat Yitzhak st. Tel Aviv, 67448 tel 03- 6952418 fax 03-6916647

שם הפרויקט: **ב.י.-450**

שם המתוכנן: **תאגיד מי בת ים**

שם הנכס: **חתכים לאורך - קו סניקה**

מס' הפרויקט	מס' הנכס	תאריך	
5385	13	22.10.21	

קנ"מ	מהדורה	תאריך עדכון	סולם גליונות	מידות הגליון
1:100 1:500	1	12.11.21		60×124

תכנן	שרטט	בדק	אישר	תאריך
עומר ב	מרינה נ	עומר ר.	אורן נ	

שם הקובץ במחשב: O:\Users\dwe\Dropbox (GPLAN)\5295-5385\TIDONIM\SEC_LGT_5385.dwg