מס'	שינויים	שם	תאריך
2			
3			
4			
5			
6			
7			
8			
9			
10			
11			

תנוחה ראה גליון: 05

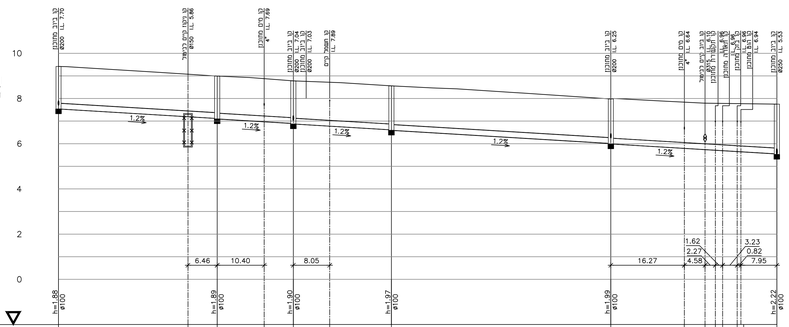

רום תחתית צינור	7.54	7.20	7.12 / 7.10	6.97	6.90 / 6.88	6.78
שיפוע	1.2%					
סוג & קוטר	"SN-8" ø250 PVC קשיח					
רום פני קרקע קיימת	9.42	9.37	9.31	9.25	9.18	9.12
מרחק רץ	0.0	35.1	52.0	73.6	122.2	158.9
מרחק	35.1	16.8	21.7	48.5	36.7	
מס. שוחה	3.1	3.2	3.3	3.4	3.5	1.6

תנוחה ראה גליון: 3,5

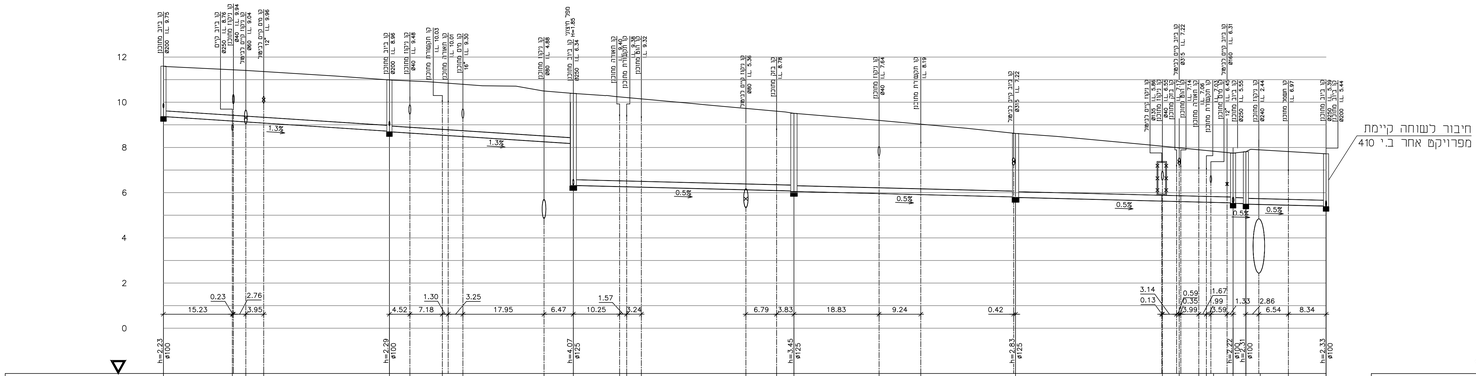

רום תחתית צינור	9.37	9.17 / 9.13	9.08	8.72 / 8.70	8.64	8.55	8.49	8.25
שיפוע	1.3%							
סוג & קוטר	"SN-8" ø250 PVC קשיח							
רום פני קרקע קיימת	11.60	11.54	11.49	11.44	11.39	11.32	11.26	11.20
מרחק רץ	0.0	50.0	90.7	139.5	188.5	236.6	239.5	257.2
מרחק	50.0	40.7	48.8	49.0	48.1	2.8	17.7	
מס. שוחה	1.1	1.2	1.3	1.4	1.5	1.6	1.7	

תנוחה ראה גליון: 5

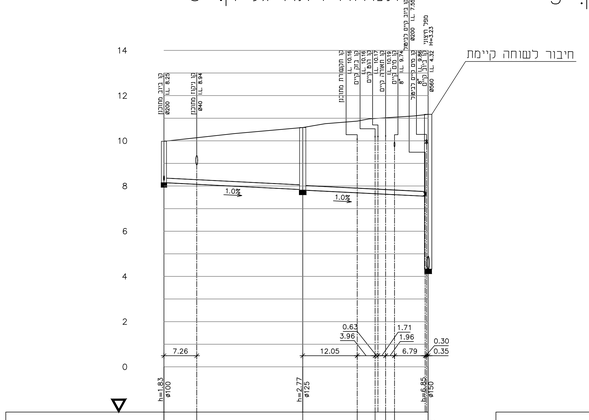

רום תחתית צינור	8.15	8.06	7.84 / 7.82	7.70	7.66 / 7.64 / 7.62	7.55
שיפוע	1.0%				
סוג & קוטר	"SN-8" ø200 PVC קשיח				
רום פני קרקע קיימת	9.98	10.09	10.20	10.31	10.40	10.49
מרחק רץ	0.0	30.7	58.4			
מרחק	30.7	27.7				
מס. שוחה	3.6	3.7				

תנוחה ראה גליון: 5

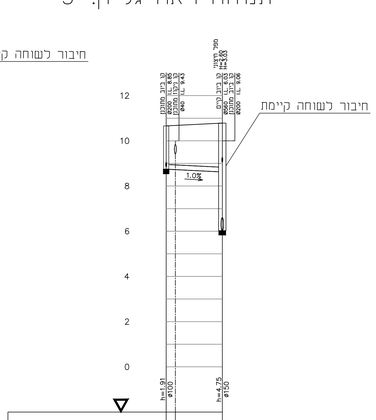

רום תחתית צינור	8.75	8.63 / 8.03	8.01 / 8.00	7.76 / 7.50
שיפוע	1.0%			
סוג & קוטר	"SN-8" ø200 PVC קשיח			
רום פני קרקע קיימת	10.66	10.78	10.91	10.94
מרחק רץ	0.0	12.4		
מרחק	12.4			
מס. שוחה	3.8			

תנוחה ראה גליון: 3,4

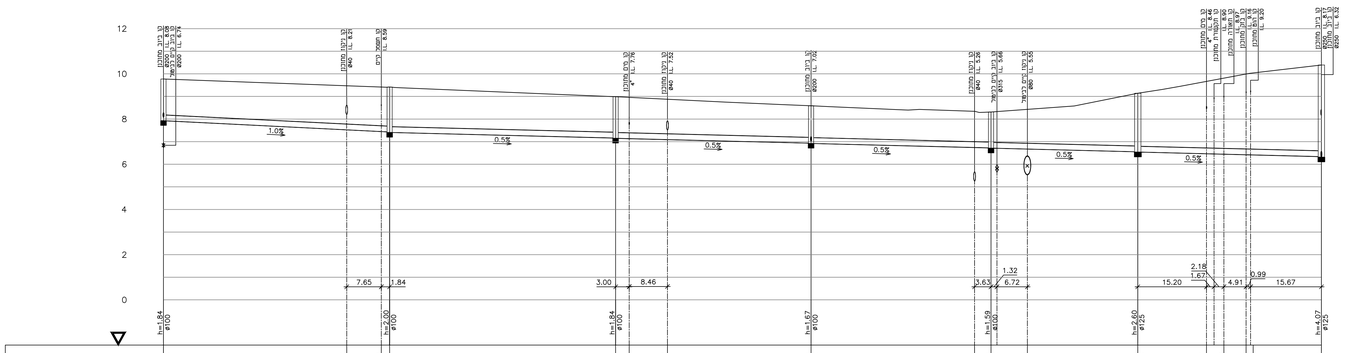

רום תחתית צינור	7.93	7.52	7.45 / 7.43	7.41	7.16 / 7.15 / 7.14	7.09	6.93 / 6.92	6.74
שיפוע	1.0%							
סוג & קוטר	"SN-8" ø250 PVC קשיח							
רום פני קרקע קיימת	9.77	9.73	9.70	9.66	9.62	9.59	9.55	9.51
מרחק רץ	0.0	50.0	100.0	143.3	183.1	215.6	256.2	
מרחק	50.0	50.0	43.2	39.8	32.5	40.6		
מס. שוחה	2.1	2.2	2.3	2.4	2.5	2.6	1.3	

חתכים בין נקודות:

1.1-1.7
2.1-2.6ו1.3
3.1-3.5ו1.6
3.6-3.7

הנכנ אחראי לבדיקת הנתונים שנתקבלו. על כל טעות, סטיה או אי התאמה עליו להודיע למתכנן. אין לקבוע מידות על סדיר המשרטט אלא באישור המתכנן.
התכנית הנה רכוש הבלעדי של המתכנן ובעלותו מוגנת ע"י חק זכויות היוצרים.
אין לעשות כל שימוש בתכנית זו ובריעיונות המכוסים בה ללא אישור מראש ובכתב של המתכנן.

עיון	למכרז	לביצוע
○	●	○

י.לבל
Y.LEBEL
מהנדסים יועצים בע"מ
CONSULTING ENGINEERS LTD.
נחלת יצחק 32א' ת"א, 67448
טל': 03-6952418 פקס: 03-6916647
lebel@lebel.co.il www.lebel.co.il
32a Nahlat Yitzhak st. Tel Aviv, 67448 tel:03- 6952418 fax:03-6916647

שם הפרויקט: ב.י.-450

שם המסמך: תאגיד מי בת ים

שם הגליון: חתכים לאורך - ביוב

מס' הפרויקט	מס' הגליון	תאריך
5385	12	12.03.21

קנ.מ	מהדורה	תאריך עדכון	סרטן גליונות	מידות הגליון
1:100 / 1:500	1	12.03.21		63x114

תכנון	שרטט	בדק	אישור	תאריך
נומר ב	מרינה נ	אורן ג	אורן ג	

שם הקובץ במחשב: P:\5295-5385\TICHNUN\SEC_LGT_5385.dwg