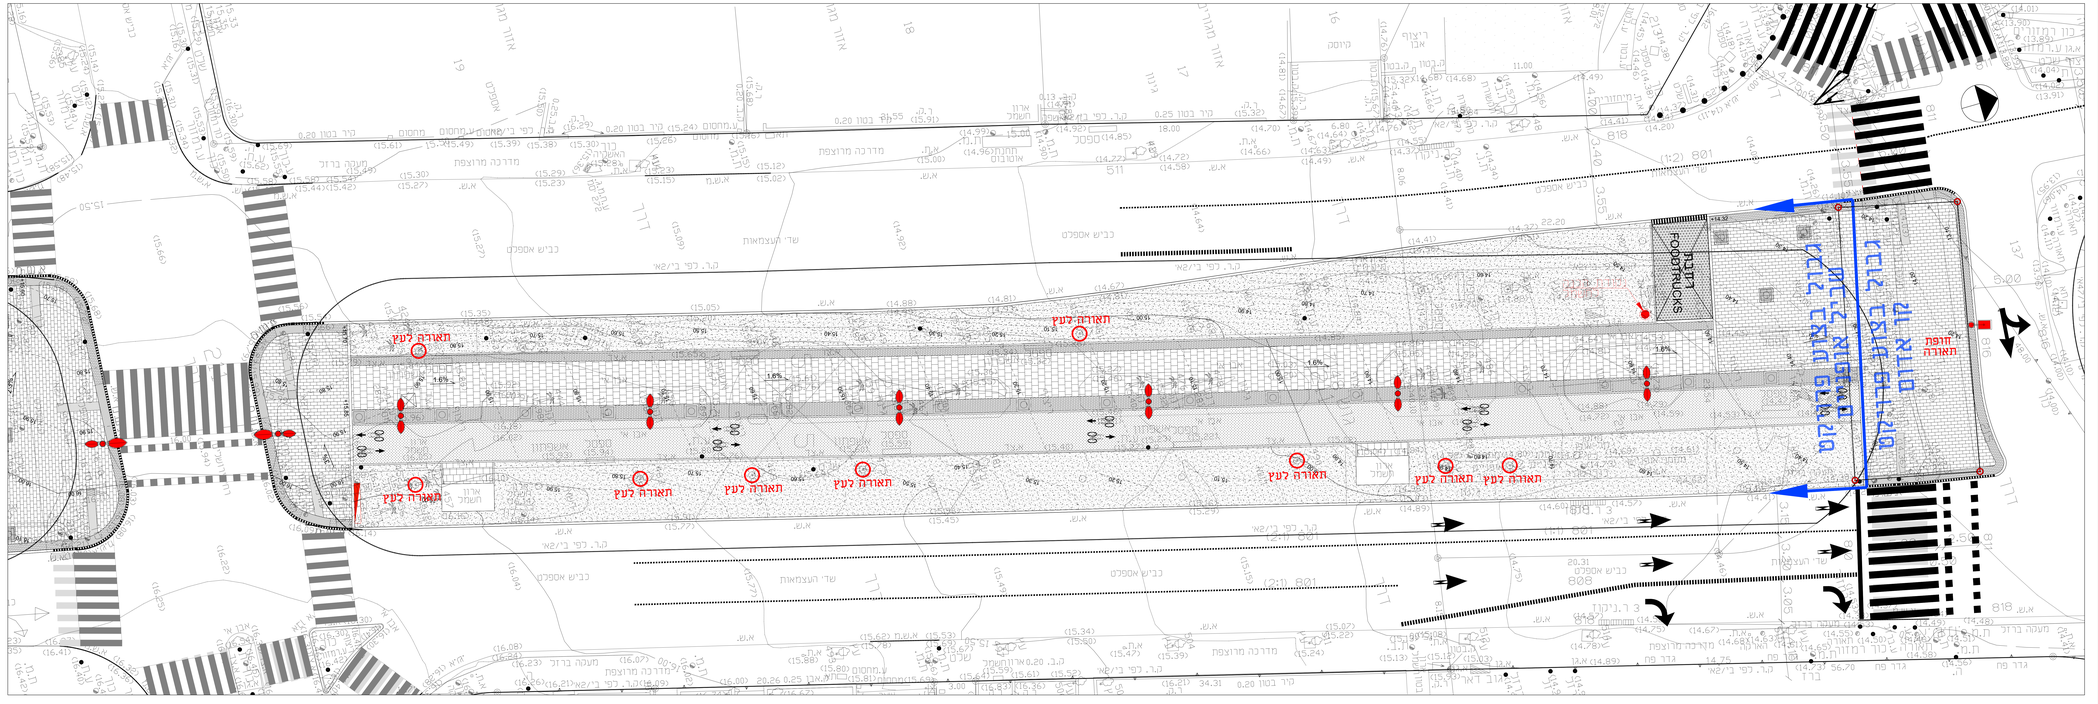
תאורה לעץ
תאורה לעץ
תאורה לעץ
תאורה לעץ
תאורה לעץ
תאורה לעץ
תאורה לעץ
תאורה לעץ
חופת תאורה
FOODTRUCKS
רחבת
שביל העצמאות
מדרכה מוגבהת
כביש אספלט
מעבר חציה
מעבר חציה
מעבר חציה