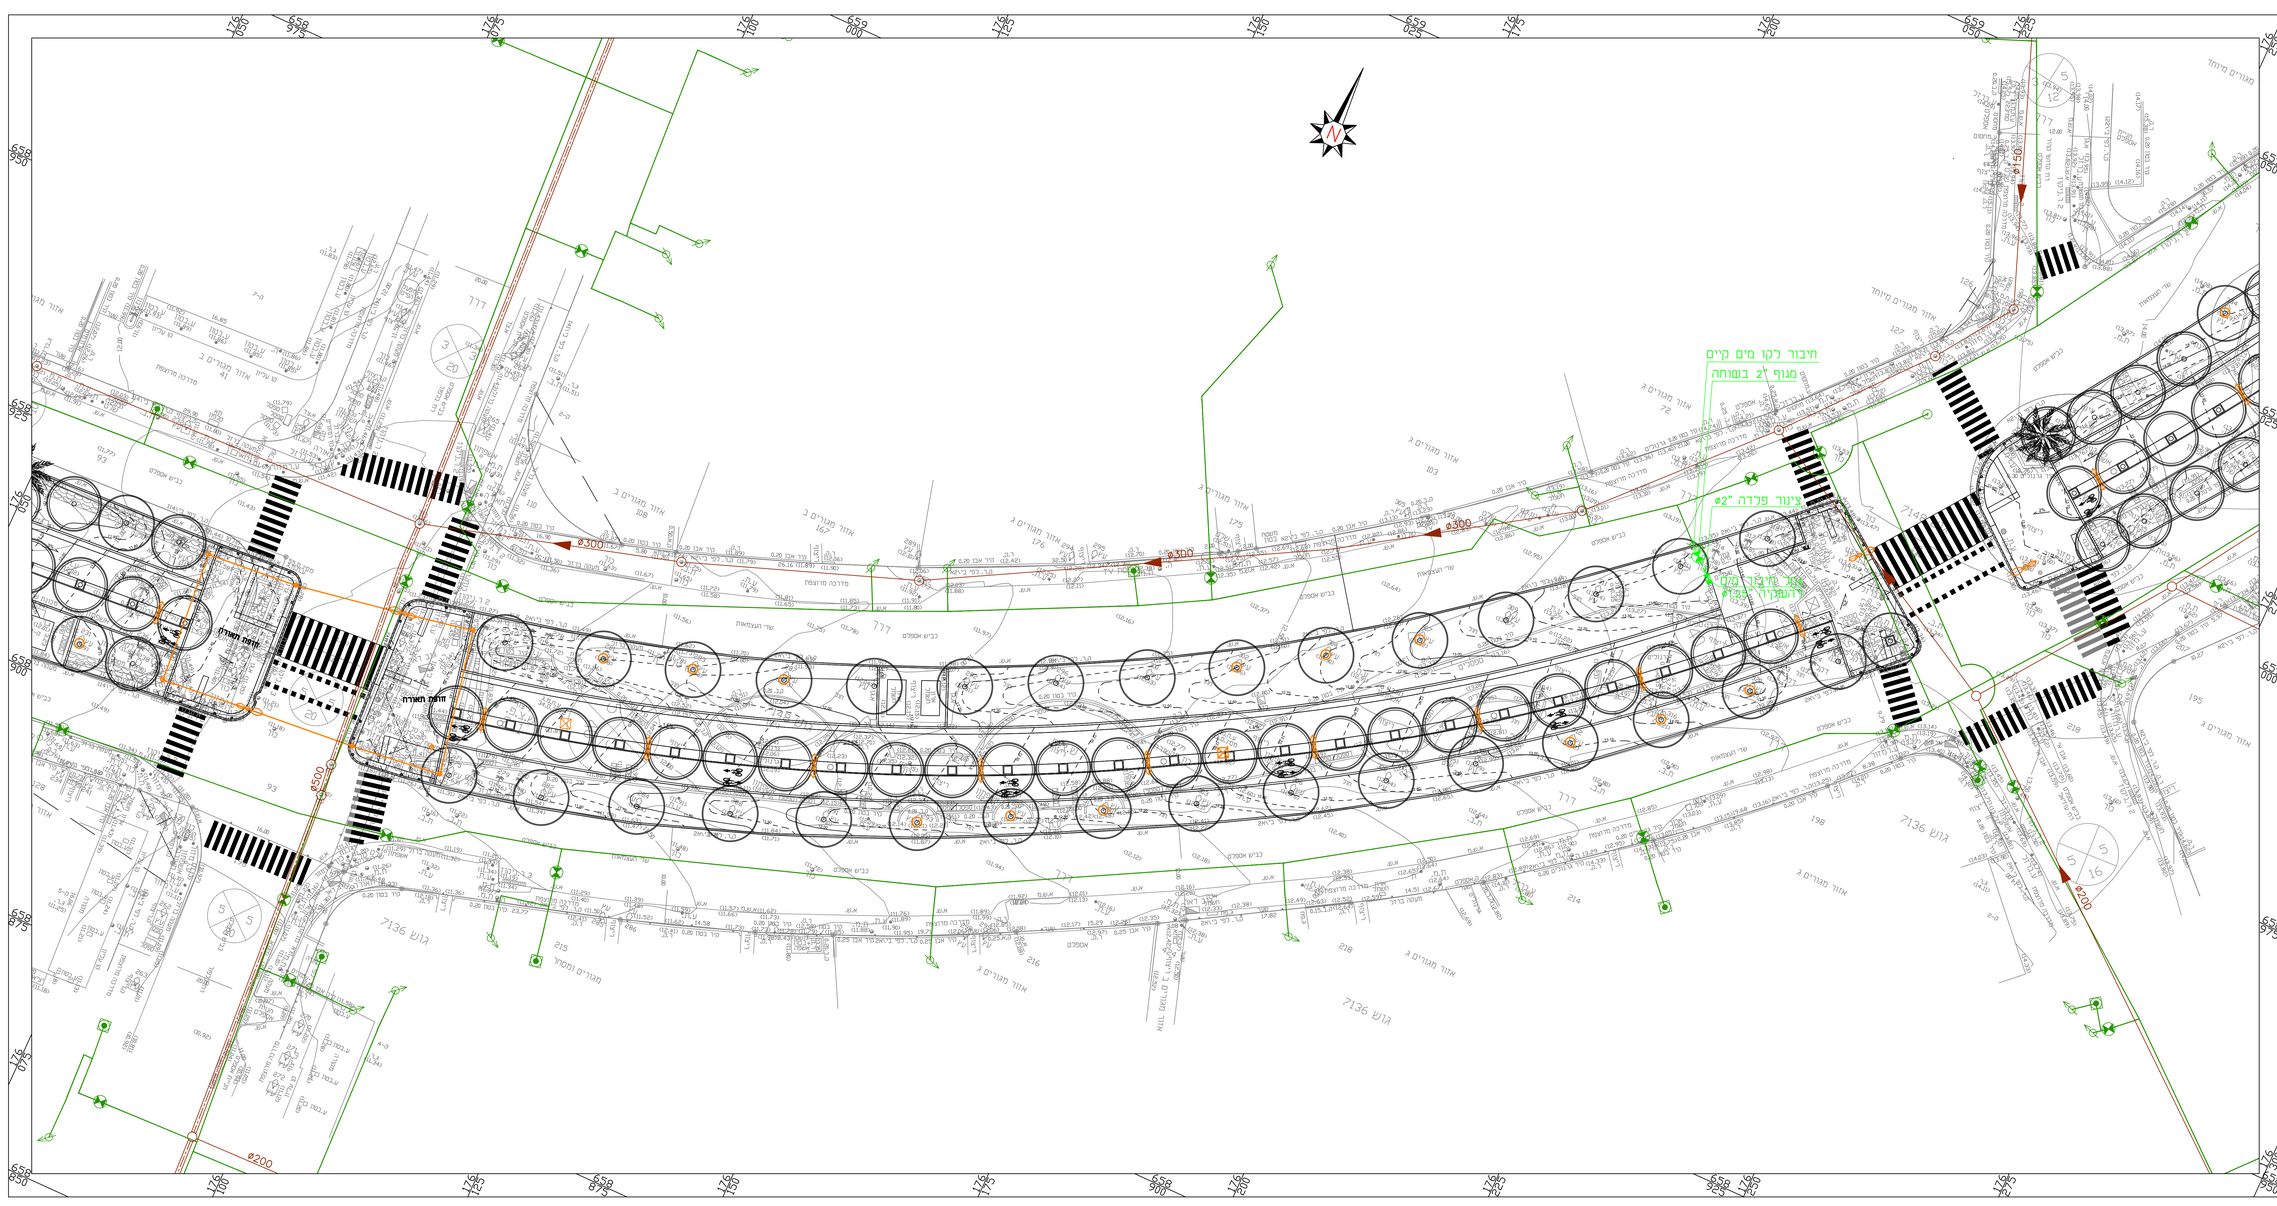

מס'	שינויים	שם	תאריך
2			
3			
4			
5			
6			
7			
8			
9			

מפת הסביבה

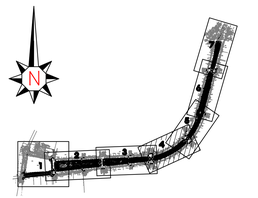

מקרא

- קו מים מתוכנן
- קו מים קיים
- קו ביוב קיים
- מגוף מתוכנן
- מד מים קיים
- מגוף קיים
- הידרנט קיים

הבנאי אחראי בבדיקה הנדרשת שבתכנית עד כל סמוך, סטירה או אי התאמה עליו להודיע למתכנן. אין לבצוע סידוק עי מדידה בשטח אלא באישור המתכנן.
התכנית הזה רכוש הבלעדי של המתכנן ובעתמו מוגנת עי חוק זכויות יוצרים.
אין לעשות כל שימוש בתכנית זו ובהעתקות האמורים בה ללא אישור מראש ובכתב של המתכנן.

לעיון	למכרז	לבצוע
○	●	○

יבל
Y.LEBEL
מהנדסים יועצים בע"מ
CONSULTING ENGINEERS LTD
נחלת יצחק 32א' ת"א, 67448
טל': 03-6952418 פקס. 03-6916647
lebel@lebel.co.il www.lebel.co.il
32a Nahlat Yitzhak st. Tel Aviv, 67448 tel:03- 6952418 fax:03-6916647

שם הפרויקט
שביל אופניים שדרות העצמאות

שם המזמין
עיריית בת ים

שם הגליון
קווי מים וביוב - תנוחה

מס' הפרויקט	מס' הגליון	תאריך
5664	04	27.01.20

קנ"מ	מהדורה	תאריך עדכון	סוג גליון	מידות הגליון
1:250	1	27.01.20	7	51x110

תכנן	שרטט	בדק	אישר	תאריך
נועמר ב.	מרינה נ	אורן ג	יורם כ.	

שם הקובץ במחשב: C:\Users\geno\Dropbox (2PLAN)\5664\TICHNUN\MAIN_5664.dwg