


מס"ד 15167

תכנית קומת קרקע
קנ"מ 1:100

עיר: בת ים
כתובת: דרך בן גוריון
הוכן עבור: עיריית בת ים
גוש: 7139
חלקה: 262, 263

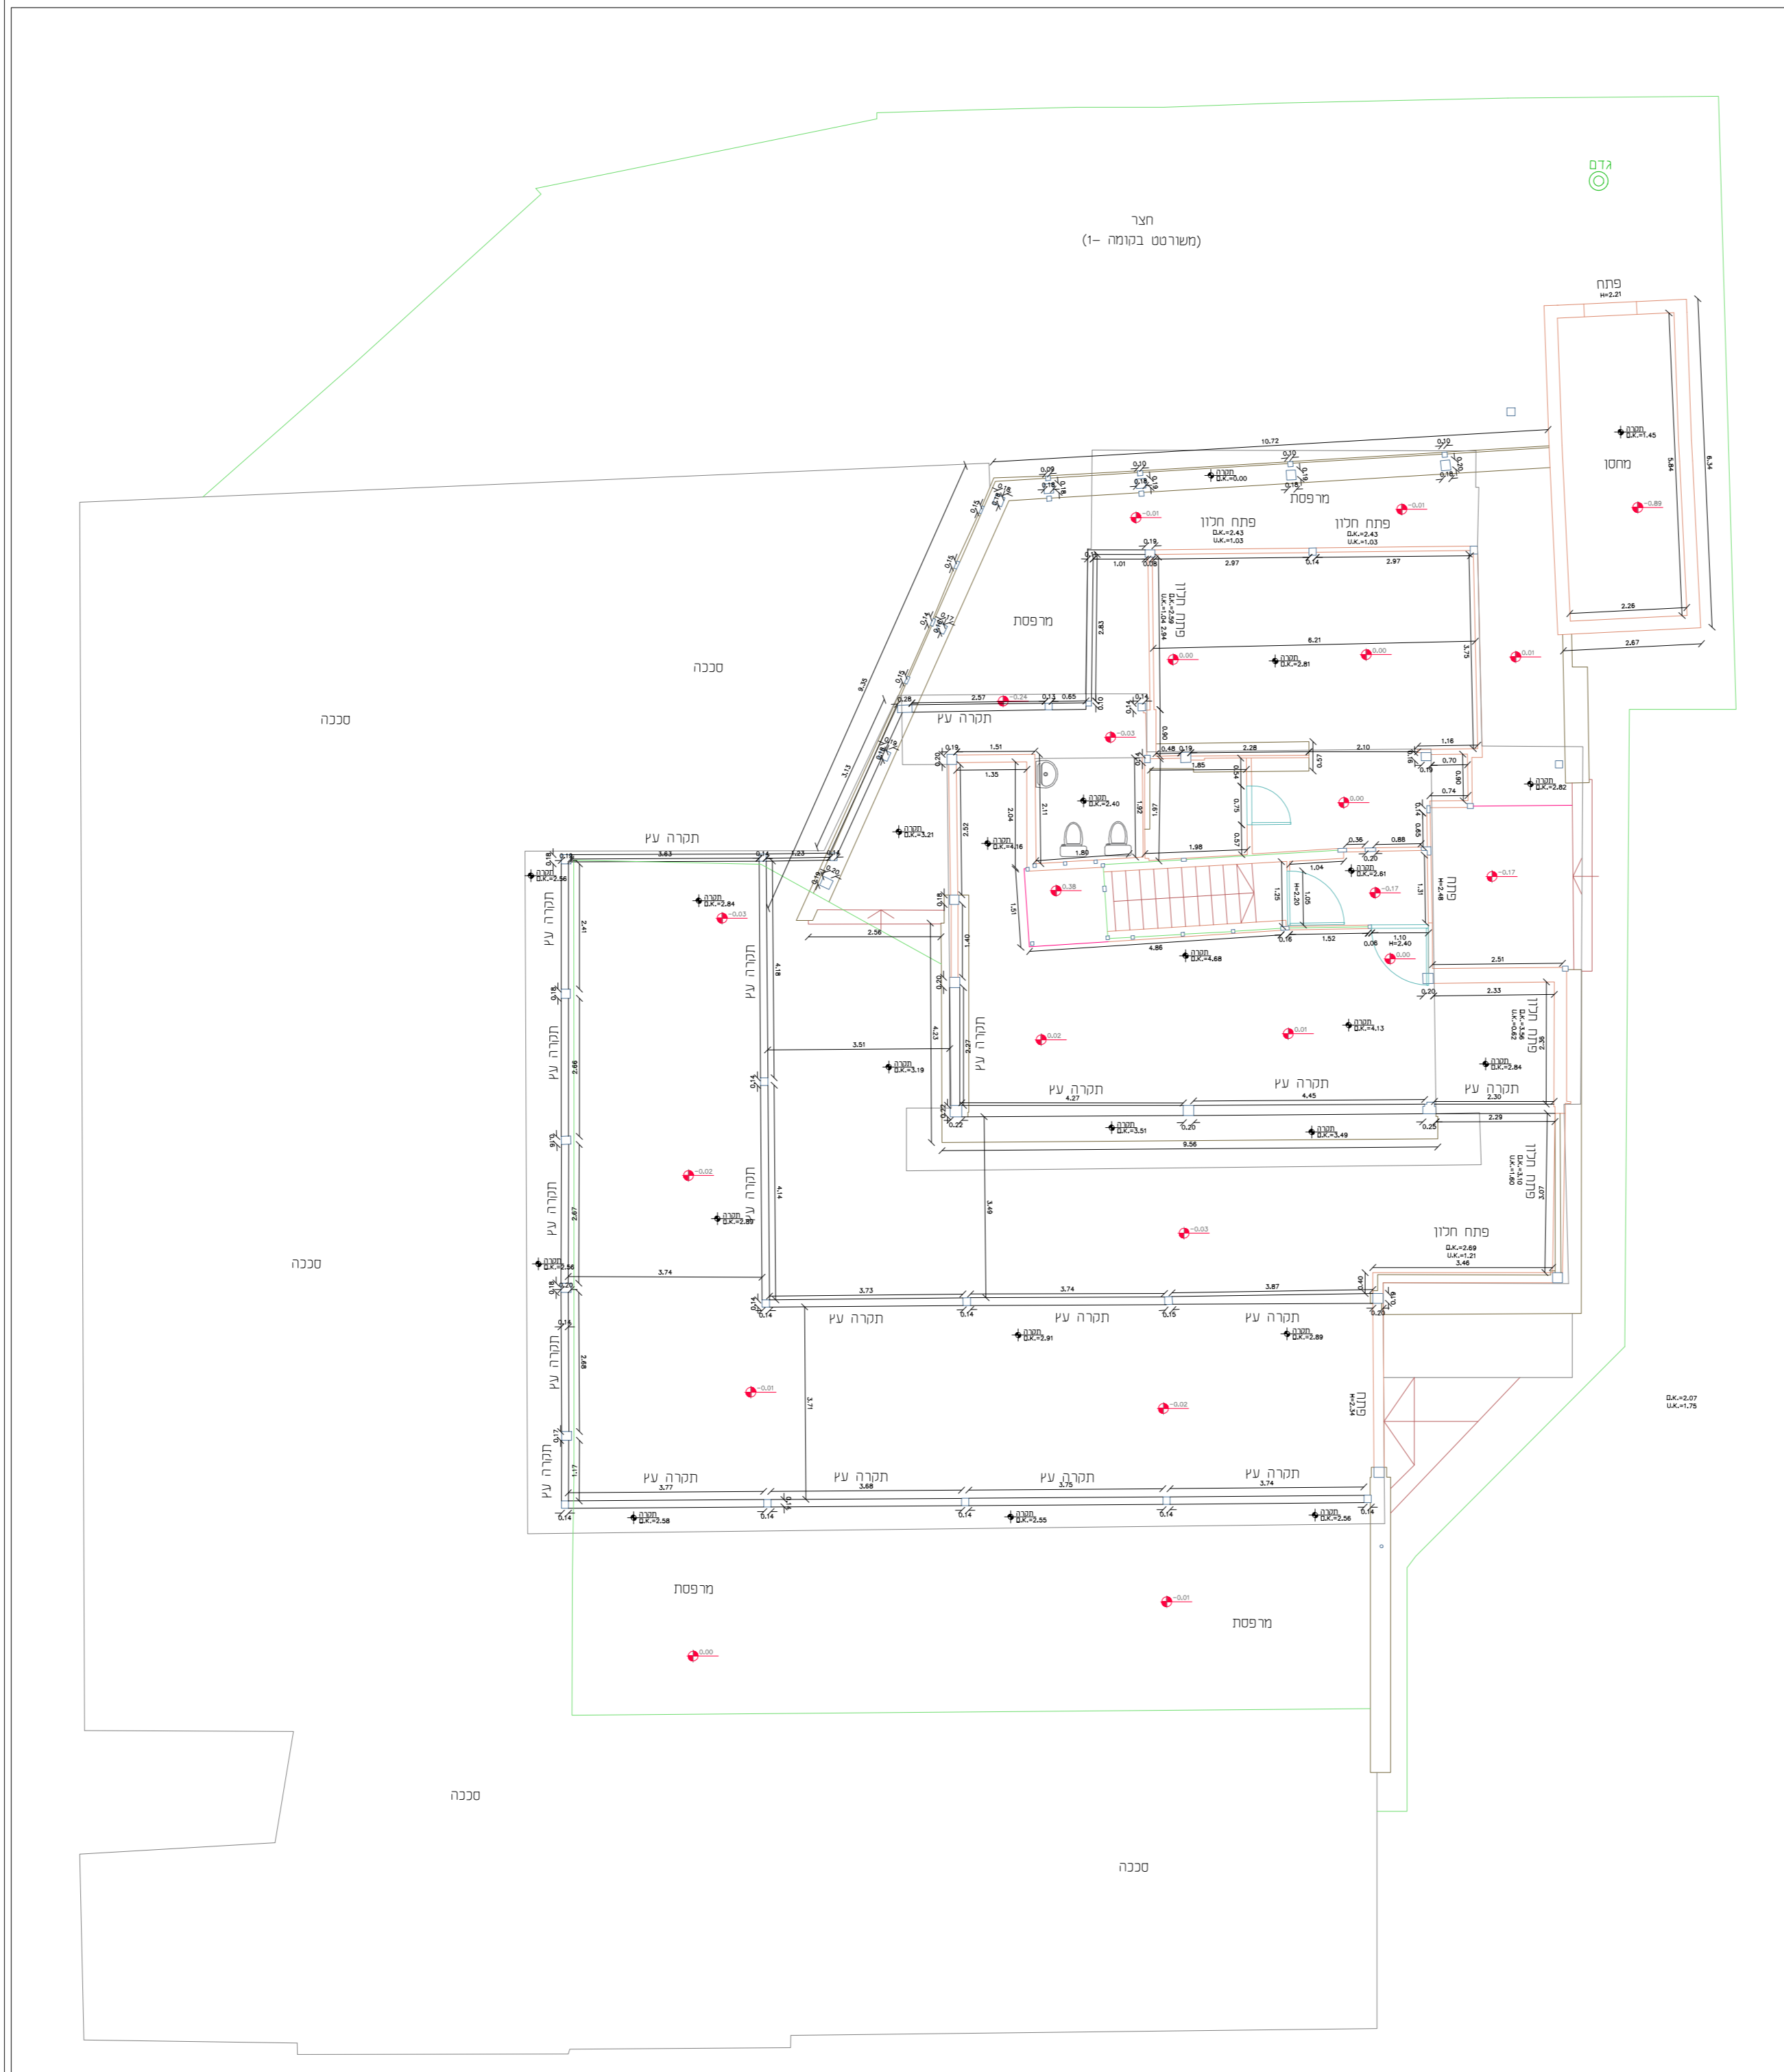

מקרא

- גובה רצפה ביחס ל-0.00: 86.40
- גובה תקרה ביחס ל-0.00: תכרה מ.א. = 167.10
- גובה פתוח זלת ביחס למפלס: H=60.23
- גובה פתוח ביחס למפלס: M.K.=1.50, U.K.=0.75

- דלת
- מדרגות
- מפלס תקרה
- קיר
- קורה
- עמוד
- חלון
- עץ
- גדר כלילי
- מפלסים

לא לצורכי רישום

ZAID GEOMAP
הנדסה ומדידות - מערכות GIS

רשון חס 586 קני זייד	אנדוט מודד מומסטר בריטנייה
תפקיד יועץ 22.03.2024	השרד: יפרי דובניק 22.04.2024
מחבר: זאיד זייד	מדידת: זאיד זייד
מדידת: זאיד זייד	מדידת: זאיד זייד