


מס"ד 15167

תכנית קומה 1-
קנ"מ 1:100

עיר: ים
כתובת: דרך בו גוריון
הוכן עבור: עיריית בת ים
גוש: 7139:
חלקה: 262, 263:

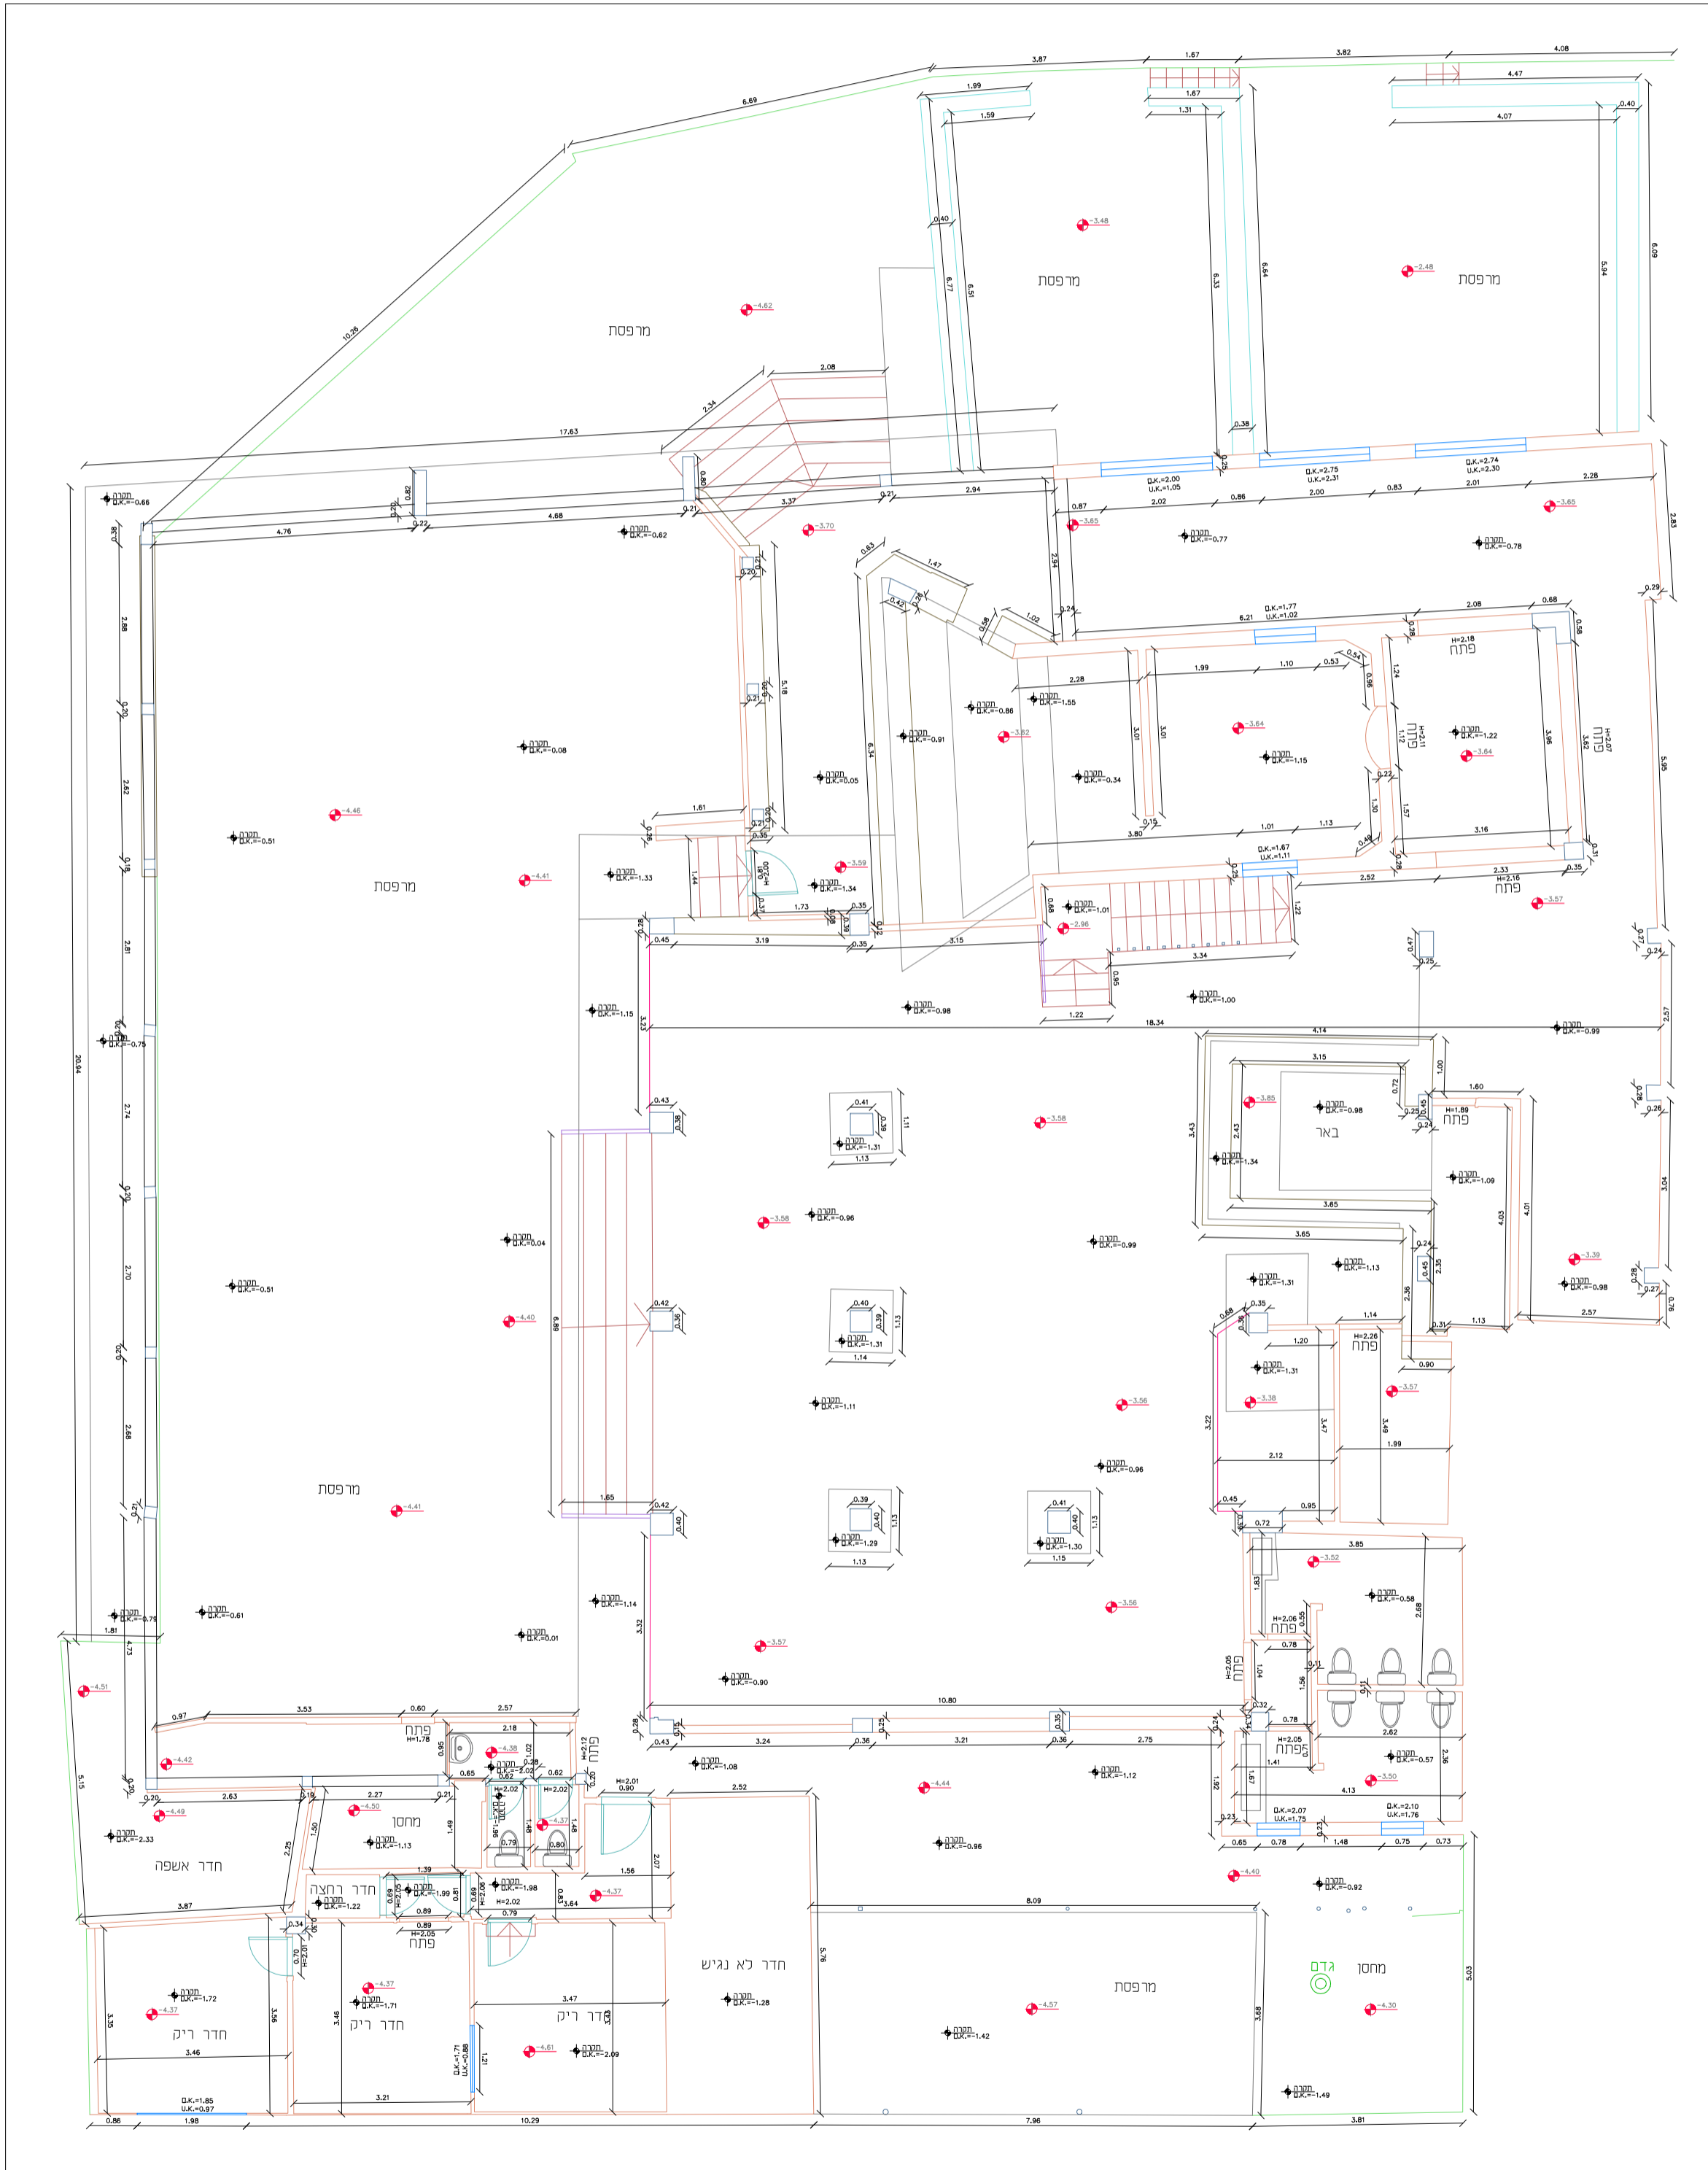

מקרא

- גובה רצפה ביחס ל-0.00: 86.40
- גובה תקרה ביחס ל-0.00: תקרה מ.ק.=167.10
- גובה פתח דלת ביחס למפלס: H=60.23
- גובה פתח ביחס למפלס: מ.ק.=1.50, U.K.=0.75

- דלת
- מדרגות
- מפלסי תקרה
- קיר
- קורה
- קיר אבן
- עמוד
- חלון
- עץ
- גדר כללי
- מעקה
- מפלסים

לא לצורכי רישום

ZAID GEOMAP
הנדסה ומדידות - מערכות GIS

רשיון מס' 596
קובי זייד
גאודט מודר ומסמך קרטוגרף

www.zaidvision.co.il
22.03.2024
תאריך גמר התכנית: 02.04.2024
מס' תכנית: 04-8577444-30
מס' תכנית: 04-8575550-30
15167 RESTAURANT_A-1