




מפה להיתר בניה			
מחוז	תל אביב	תל אביב - יפו	
כתובת	דרך בו גוריון	נפה	ישוב
הוכן עבור	עיריית בת ים	מס' סידורי	15167/24
טבלת שטחים			
גוש	חלקות	בשטח שטח נדונים	קדש (כפי תביע)
7139	262	לא	33.512
	263	לא	14.584
פרטי המפה			
תכנית מפורטת	ב.י.מ.א. 1/506/מ	קנה מידה	1 : 250
פרטי המדידה			
1. המדידה הועדה לרשות ישראל 05-16. בשטח GPS-RTK עפ"י החתמת המבועות של מפי.			
2. הגבהים הינם ארציים.			
3. גבולות החלקות נבחנו משום 7139			
4. סווי הרחב והבניין והניסוי כפי הבעה ב.י.מ.א. 1/506/מ ומס' 05-16.			
5. עומקי שוחות הביוב נמדדו על ידי			
6. המסור החתום של המפה, אשר נמצא במשרדנו, הינו הווידוי והוכחה כי שנינו לא הסמכנו.			

רשימת עצים

מס' בע"מ	מס' קט"מ	סוג העץ	גובה (מ')	קוטר (מ')	מיקום	קואורדינט	קואורדינט	קואורדינט
5	658297.61	דגל	3.00	5.00	7.93	175446.85	658297.61	5
7	658303.55	דגל	3.00	5.00	8.03	175447.77	658303.55	7
9	658309.48	דגל	3.00	5.00	8.12	175448.70	658309.48	9
14	658315.42	דגל	2.00	4.00	8.24	175449.63	658315.42	14
17	658321.35	דגל	3.00	5.00	8.33	175450.57	658321.35	17
19	658327.28	דגל	3.00	5.00	8.42	175451.50	658327.28	19
24	658333.21	דגל	3.00	5.00	8.56	175452.43	658333.21	24
26	658339.14	דגל	3.00	5.00	8.64	175453.36	658339.14	26
28	658345.09	דגל	3.00	5.00	8.72	175454.30	658345.09	28
34	658351.01	דגל	3.00	5.00	8.79	175455.22	658351.01	34
69	658327.73	דגל	4.00	6.00	8.38	175456.98	658327.73	69
70	658329.88	דגל	3.00	9.00	8.21	175457.10	658329.88	70
112	658355.13	דגל	3.00	3.00	7.79	175453.76	658355.13	112
115	658350.45	דגל	3.00	4.00	7.79	175456.31	658350.45	115
130	658347.21	דגל	4.00	9.00	5.50	175450.05	658347.21	130
245	658305.59	דגל	2.00	9.00	8.05	175453.81	658305.59	245
323	658341.55	דגל	4.00	8.00	6.94	175453.58	658341.55	323

רשימת קואורדינטות

נקודת	קואורדינט	קואורדינט
נקודת 262.263-החניון	מס'	קואורדינט
מס' קואורדינט	מס' קואורדינט	מס' קואורדינט
630	175462.12	658320.75
640	175463.66	658330.56
641	175466.09	658346.06
723	175457.50	658291.27

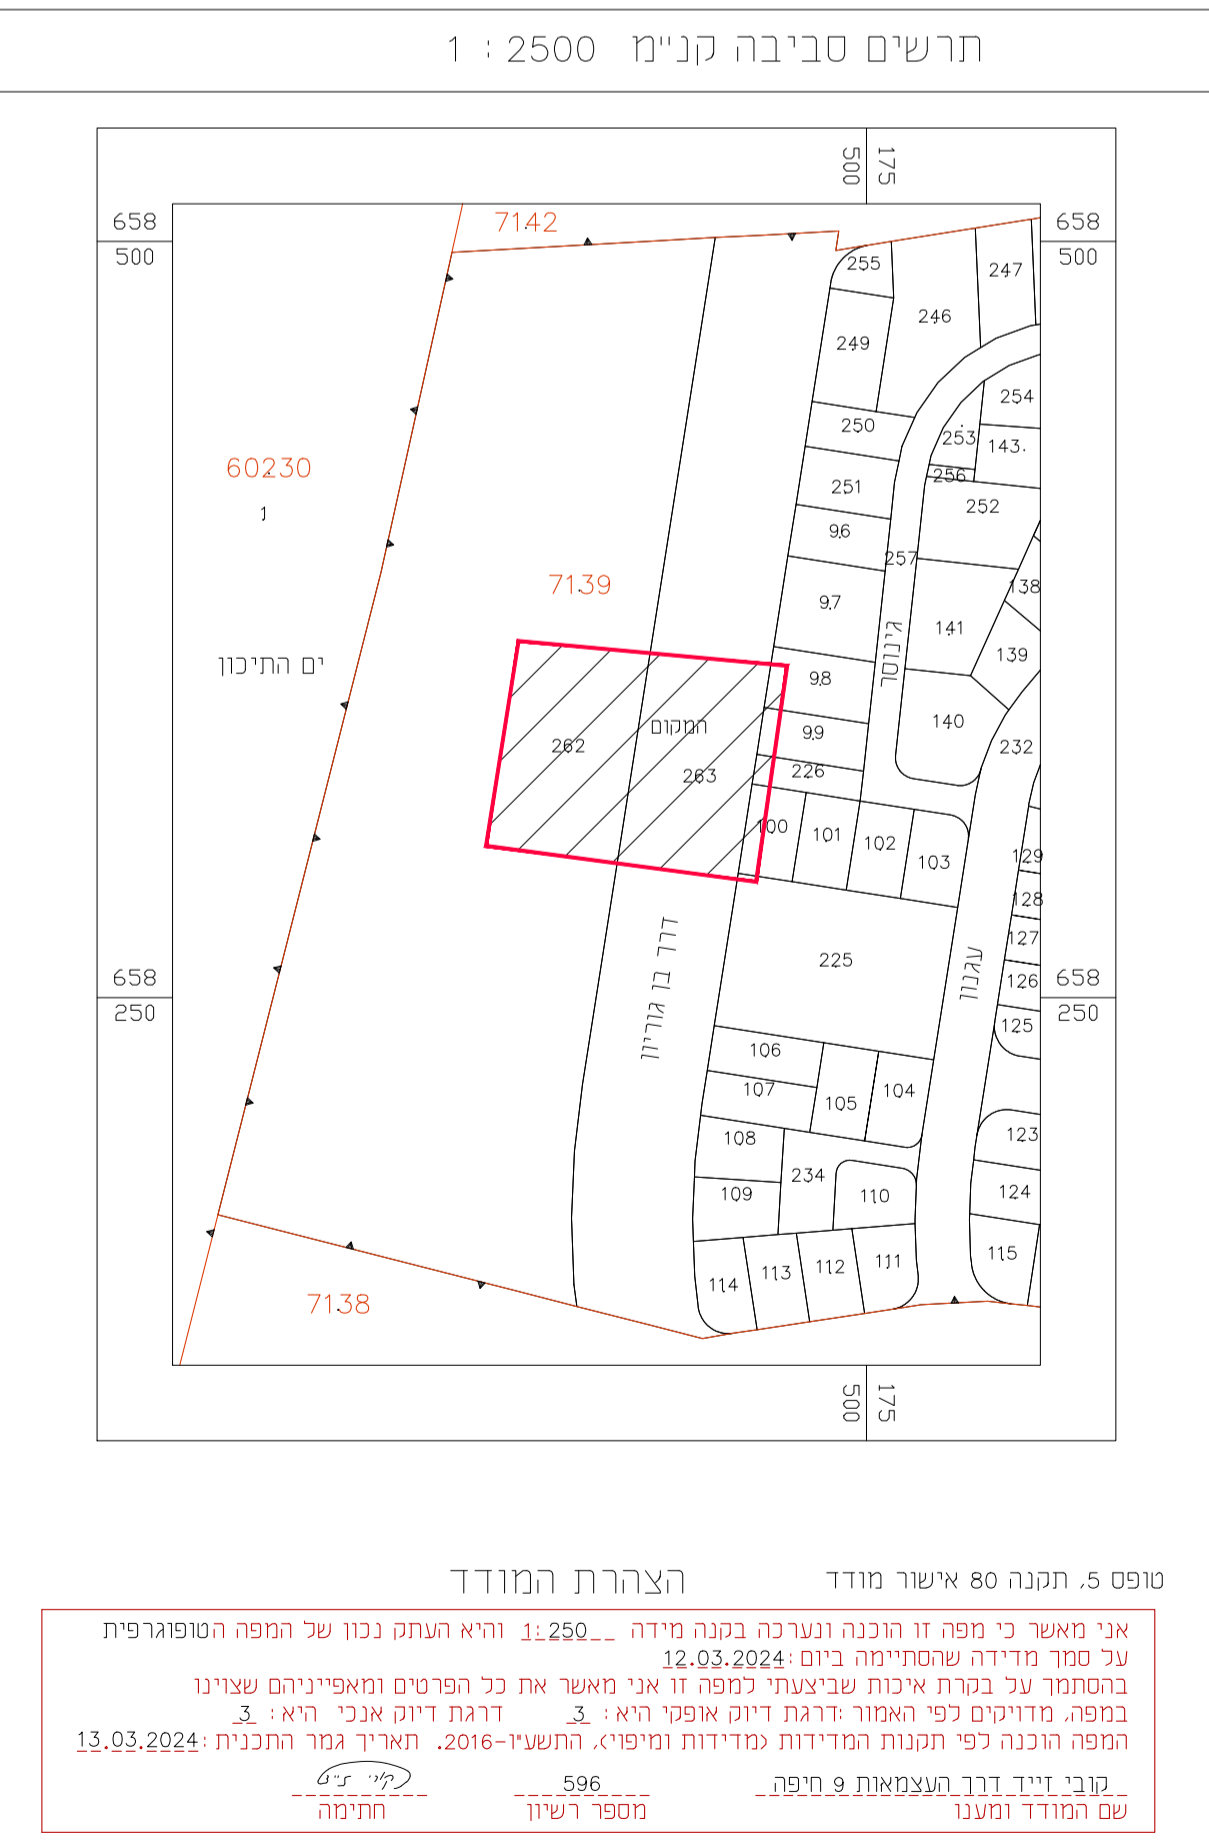

לא לצורכי רישום

Zaid Geomap
הנדסה ומדידות - מערכות GIS

רשון מס 596
טובי זייד

גאודט מודד מוסמך לרישורף

12.03.2024

אתר: www.sightvision.co.il
E-mail: zaid@zaidgeomap.co.il

צפון חופ דוד הנמצאת 9 פנים 8575550-04, 8577444-04
מרכז נתניה אתר פונק, איה רגל 5 פנים 8575550-04, 8576667-04